

LEGENDA

STAV	NÁVRH	VÝHLAD

HRANICA ZASTAVANÉHO ÚZEMIA

OBJEKTY V RIEŠENOM ÚZEMÍ

PLOCHY RODINNÝCH DOMOV



PEŠIE KOMUNIKÁCIE A PRIESTRANSTVA

SWAHOVÉ DEFORMÁCIE - POTENCIÁLNE

PREDPOKLADANÉ  
ARCHEOLOGICKÉ NÁLEZISKA

ČÍSLO LOKALITY

VYPÚŠŤA SA

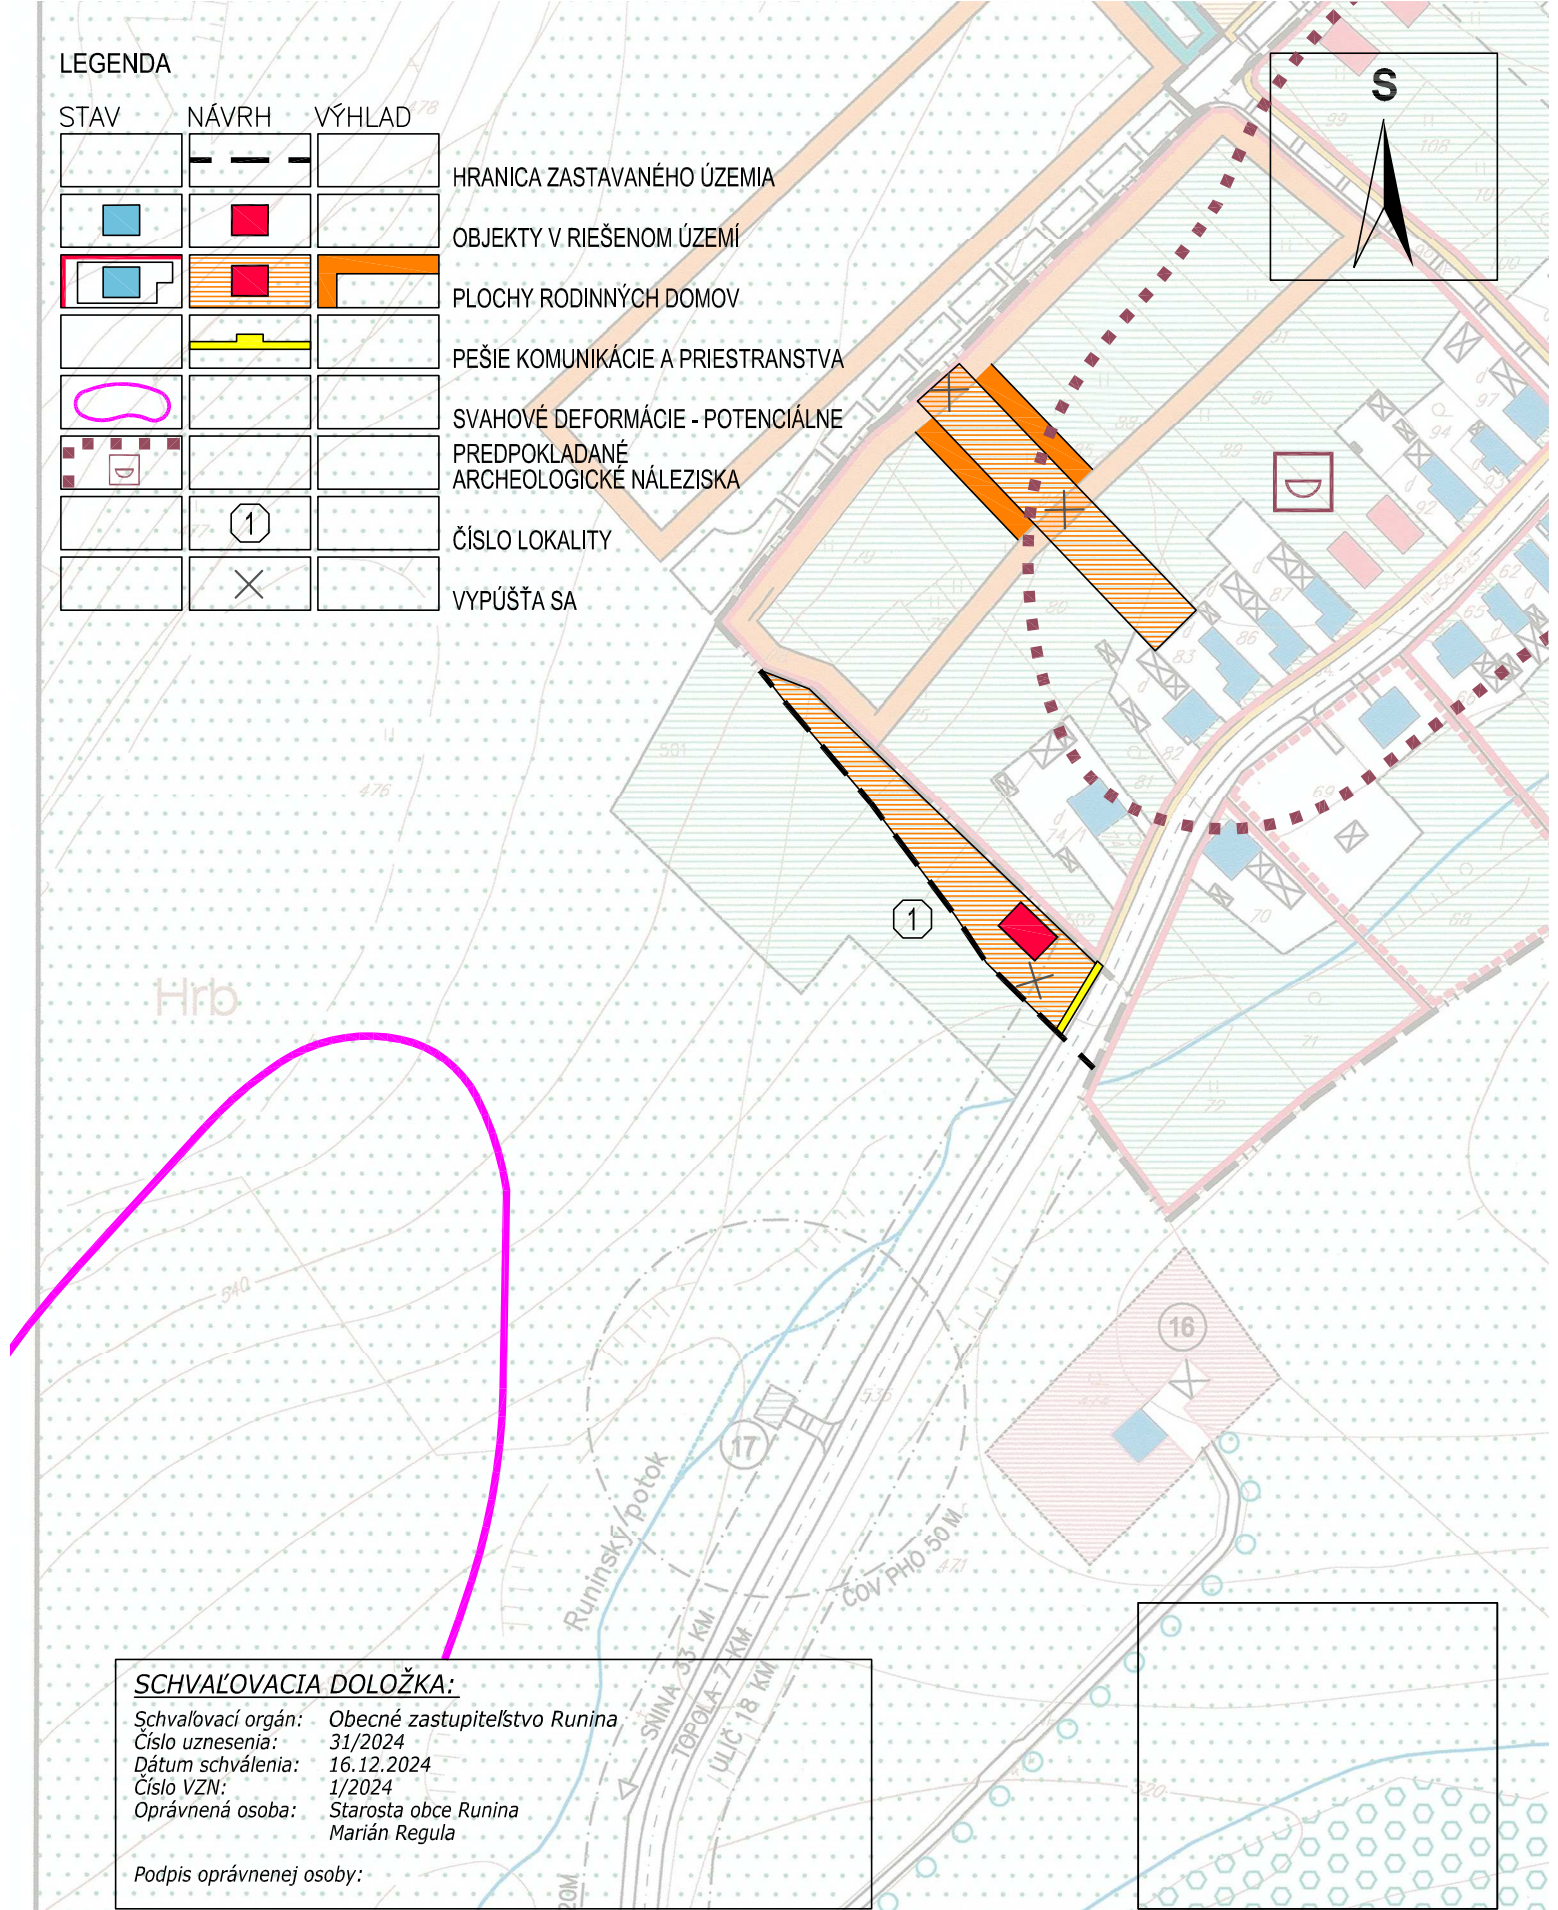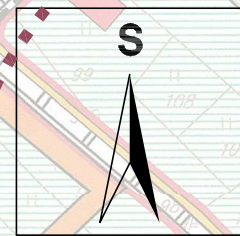

**SCHVAĽOVACIA DOLOŽKA:**  
 Schvalovací orgán: Obecné zastupiteľstvo Runina  
 Číslo uznesenia: 31/2024  
 Dátum schválenia: 16.12.2024  
 Číslo VZN: 1/2024  
 Oprávnená osoba: Starosta obce Runina  
 Marián Regula  
 Podpis oprávnenej osoby: