


SCHÉMA ZÁVÄZNÝCH ČASÍ A VEREJNOPROSPEŠNÝCH STAVIEB ÚPN RUNINY

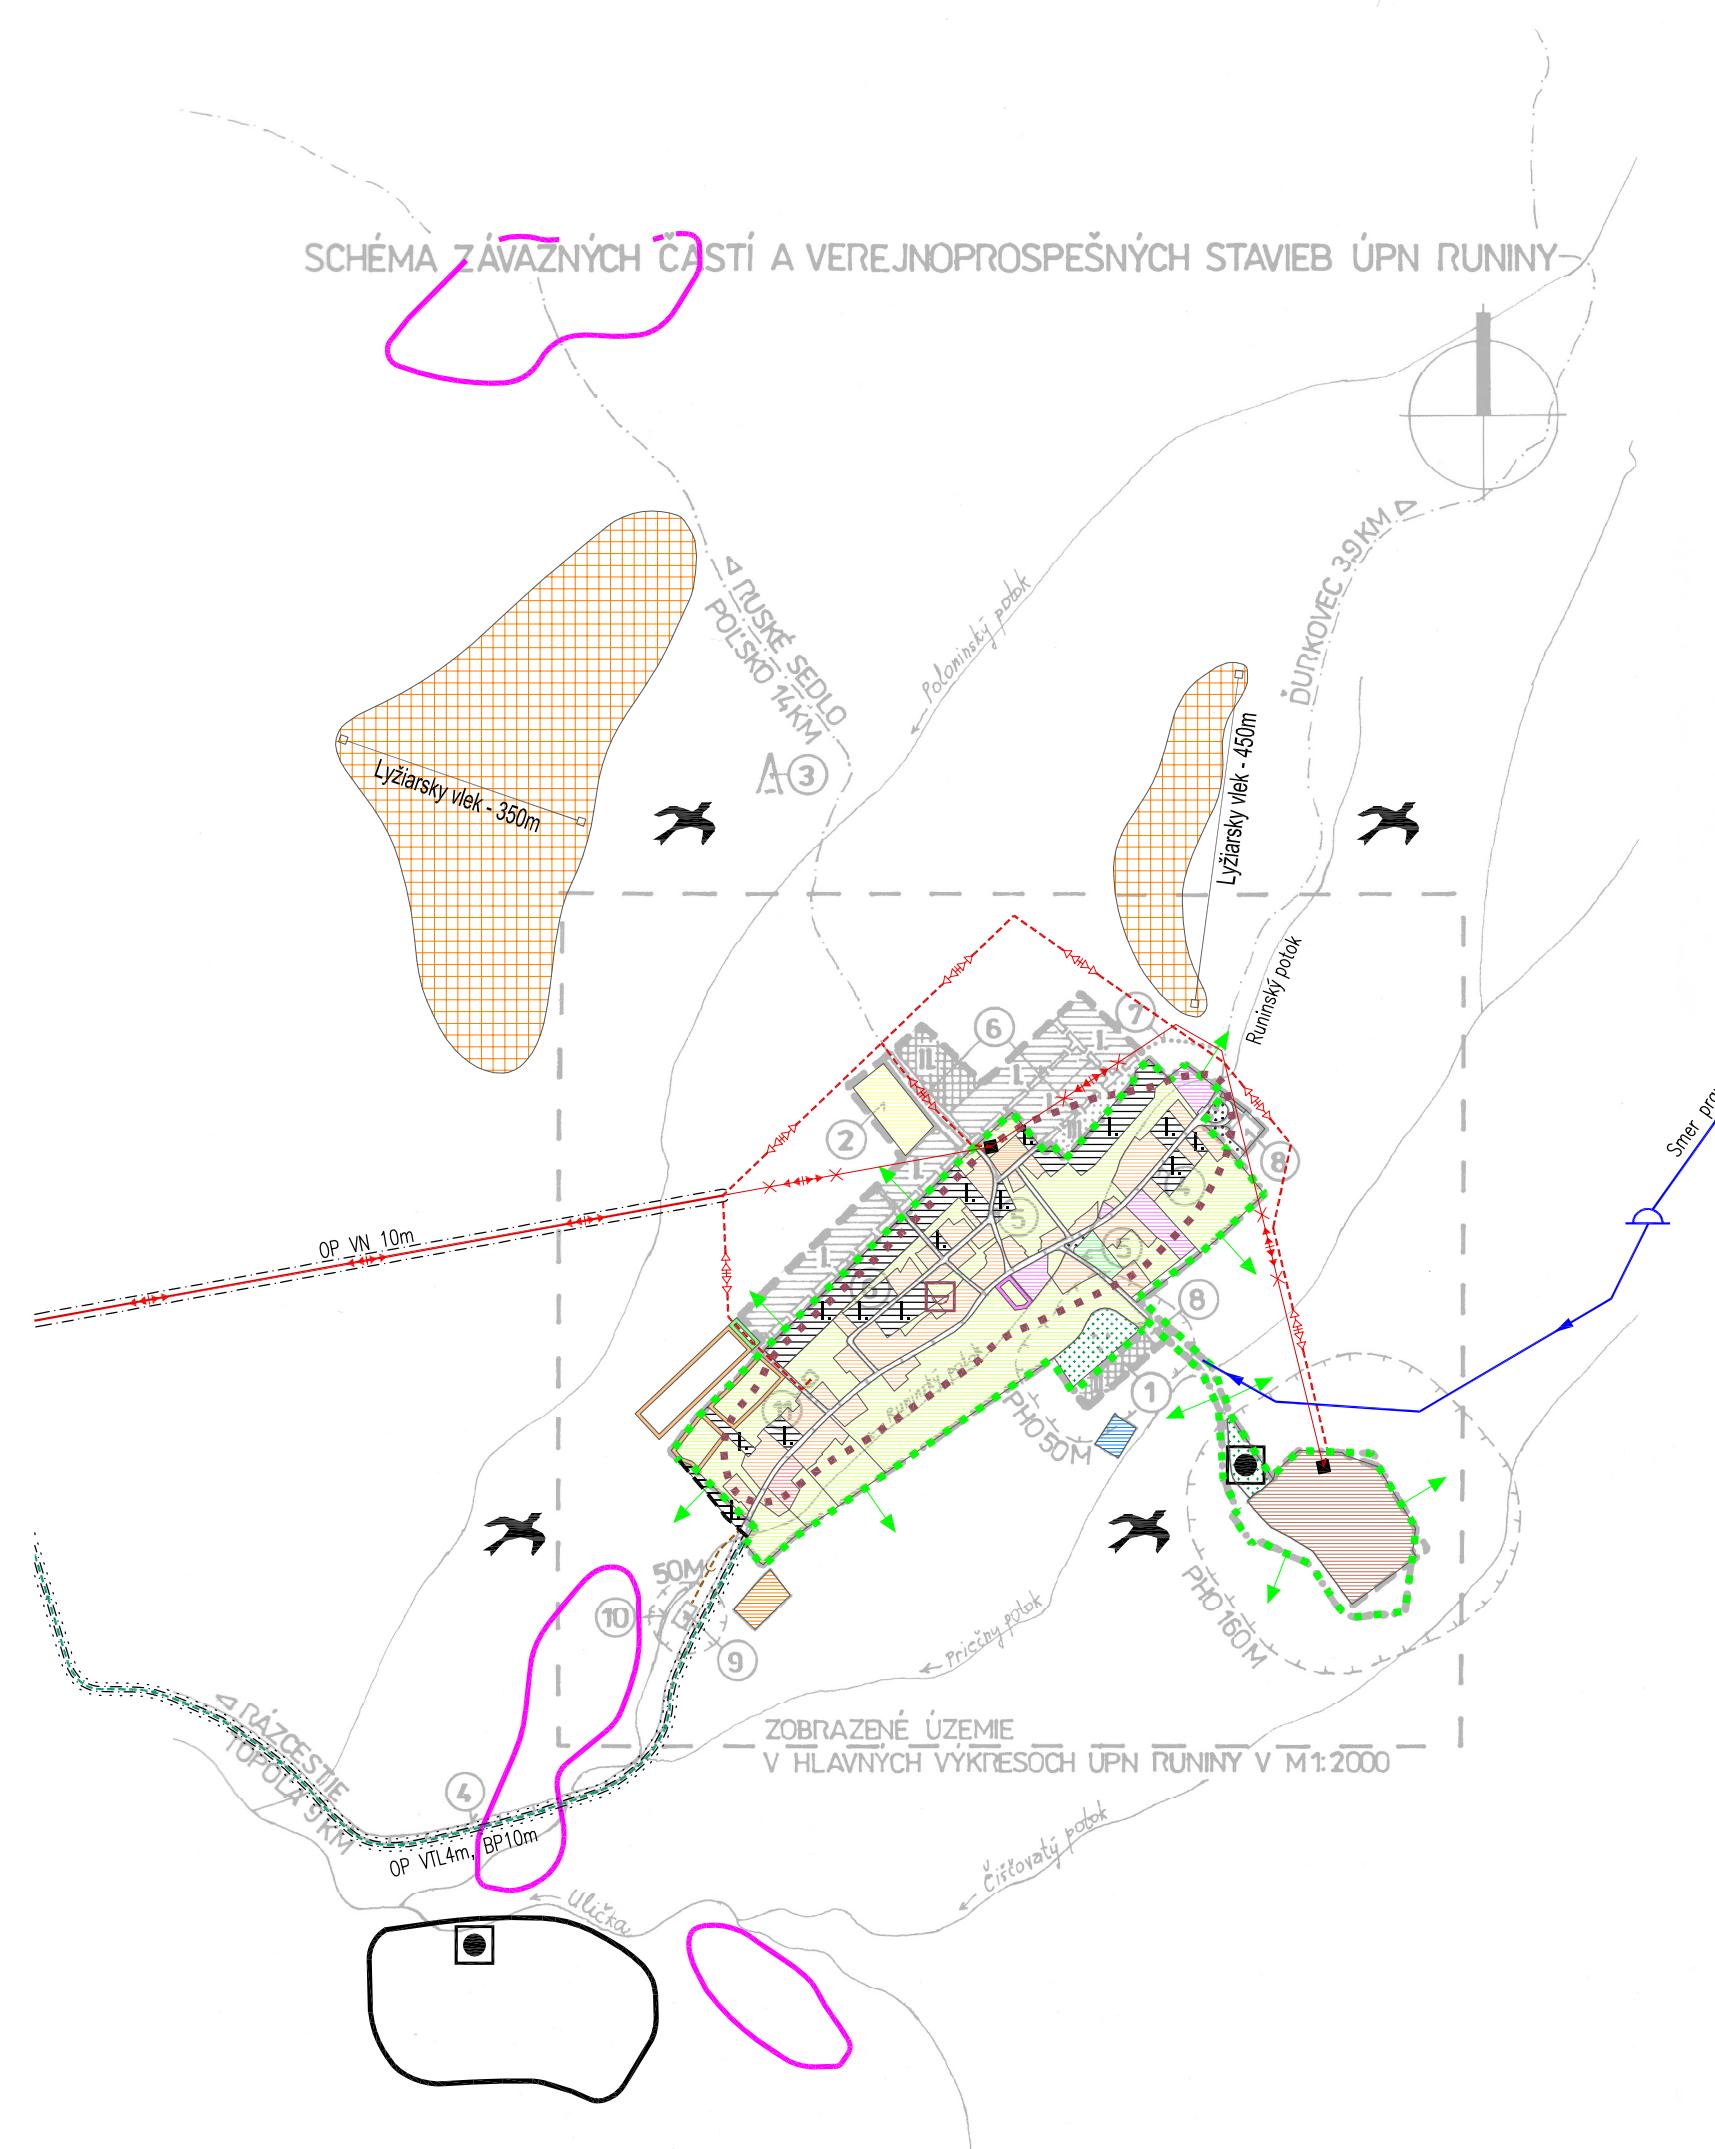

LEGENDA k schéme záväzných časí a verejnoprospešných stavieb ÚPN Runiny

	Hranica zastavaného územia obce Runina k 1.1.1990		
	Navrhované rozšírenie hranice zastavaného územia obce Runina k 1.1.1990		
	Hranice pásiem hygienickej ochrany		
	Komunikácie navrhované		
	Chodník navrhovaný		
	Novo navrhované funkčné plochy		
I.	Plochy rodinných domov		
II.	Plochy občianskeho vybavenia		
III.	Plochy verejnej zelene		
STAV	NÁVRH	VÝHLAD	
			Predpokladané archeologické náleziská
			Nehnuteľné národné kultúrne pamiatky
			Svahové deformácie - potenciálne
			Svahové deformácie - stabilizované
			Vodojem
			Vodovod - hlavné trasy
			Splašková kanalizácia
			Vedenie VN vzdušné 22 kV
			Vedenie VN vzdušné 22 kV na zrušenie
			Vedenie VN kábelové 22 kV (podzemné)
			Transformačná stanica
			STL plynovod
			Hranica ochranných pásiem
			Hranica bezpečnostných pásiem
			Vypúšťa sa

Funkčné využitie extravilánu (vid' výkres č.1)