



RUNINA

ÚPN-O NÁVRH 1:2000

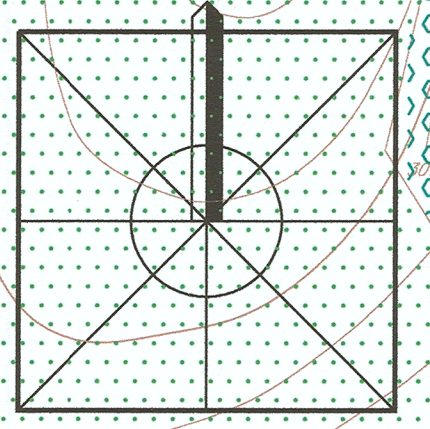

STAV	NÁVRH	LEGENDA
000000	000000	HRANICA RIEŠENÉHO ÚZEMIA HL. VÝKRESU
----	----	HRANICA ZASTAVANÉHO ÚZEMIA K 1.1.1990
■	■	OBJEKTY V RIEŠENOM ÚZEMI
□	□	PLOCHY POZEMKOV RD
□	□	REZERVNÉ PLOCHY RD
□	□	HRANICE POZEMKOV RD NA OBYTNÝCH PLOCHÁCH
□	□	PLOCHA BYTOVÉHO DOMU
□	□	PLOCHY OBČIANSKEHO VYBAVENIA
□	□	REZERVNÁ PLOCHA OBČIANSKEHO VYBAVENIA
□	□	PLOCHY VEREJNEJ ZELENÉ
□	□	REZERVNÁ PLOCHA VEREJNEJ ZELENÉ
□	□	PLOCHY CINTORINOV
□	□	PLOCHY OBYTNÉJ A SÚKROMNEJ ZELENÉ
□	□	LINIOVÁ A IZOLAČNÁ ZELEN
□	□	PLOCHA POĽNOHOSPODÁRSKEHO AREÁLU
□	□	VODNÉ TOKY A PLOCHY
□	□	PLOCHA ŠPÓRTU
□	□	PLOCHY REKREÁCIE
□	□	PLOCHA TECHNICKEJ VYBAVENOSTI
□	□	PEŠE KOMUNIKÁCIE A PRIESTRANSTVA
□	□	KOMUNIKÁCIE CESTNEJ SIETE
□	□	KOMUNIKÁCIE-ZÁMER
□	□	OCHRANNÉ PÁSMA VŠETKÝCH DRUHOV
□	□	CIRKEVNÝ AREÁL
□	□	HRANICA OBJEKTOV ŽIVOCÍSNEJ VÝROBY
①	①	IDENTIFIKÁCIA NÁPLNE OBJEKTOV A AREÁLOV
□	□	TRVALÉ TRÁVNATÉ PORASTY
□	□	LESNÉ PORASTY

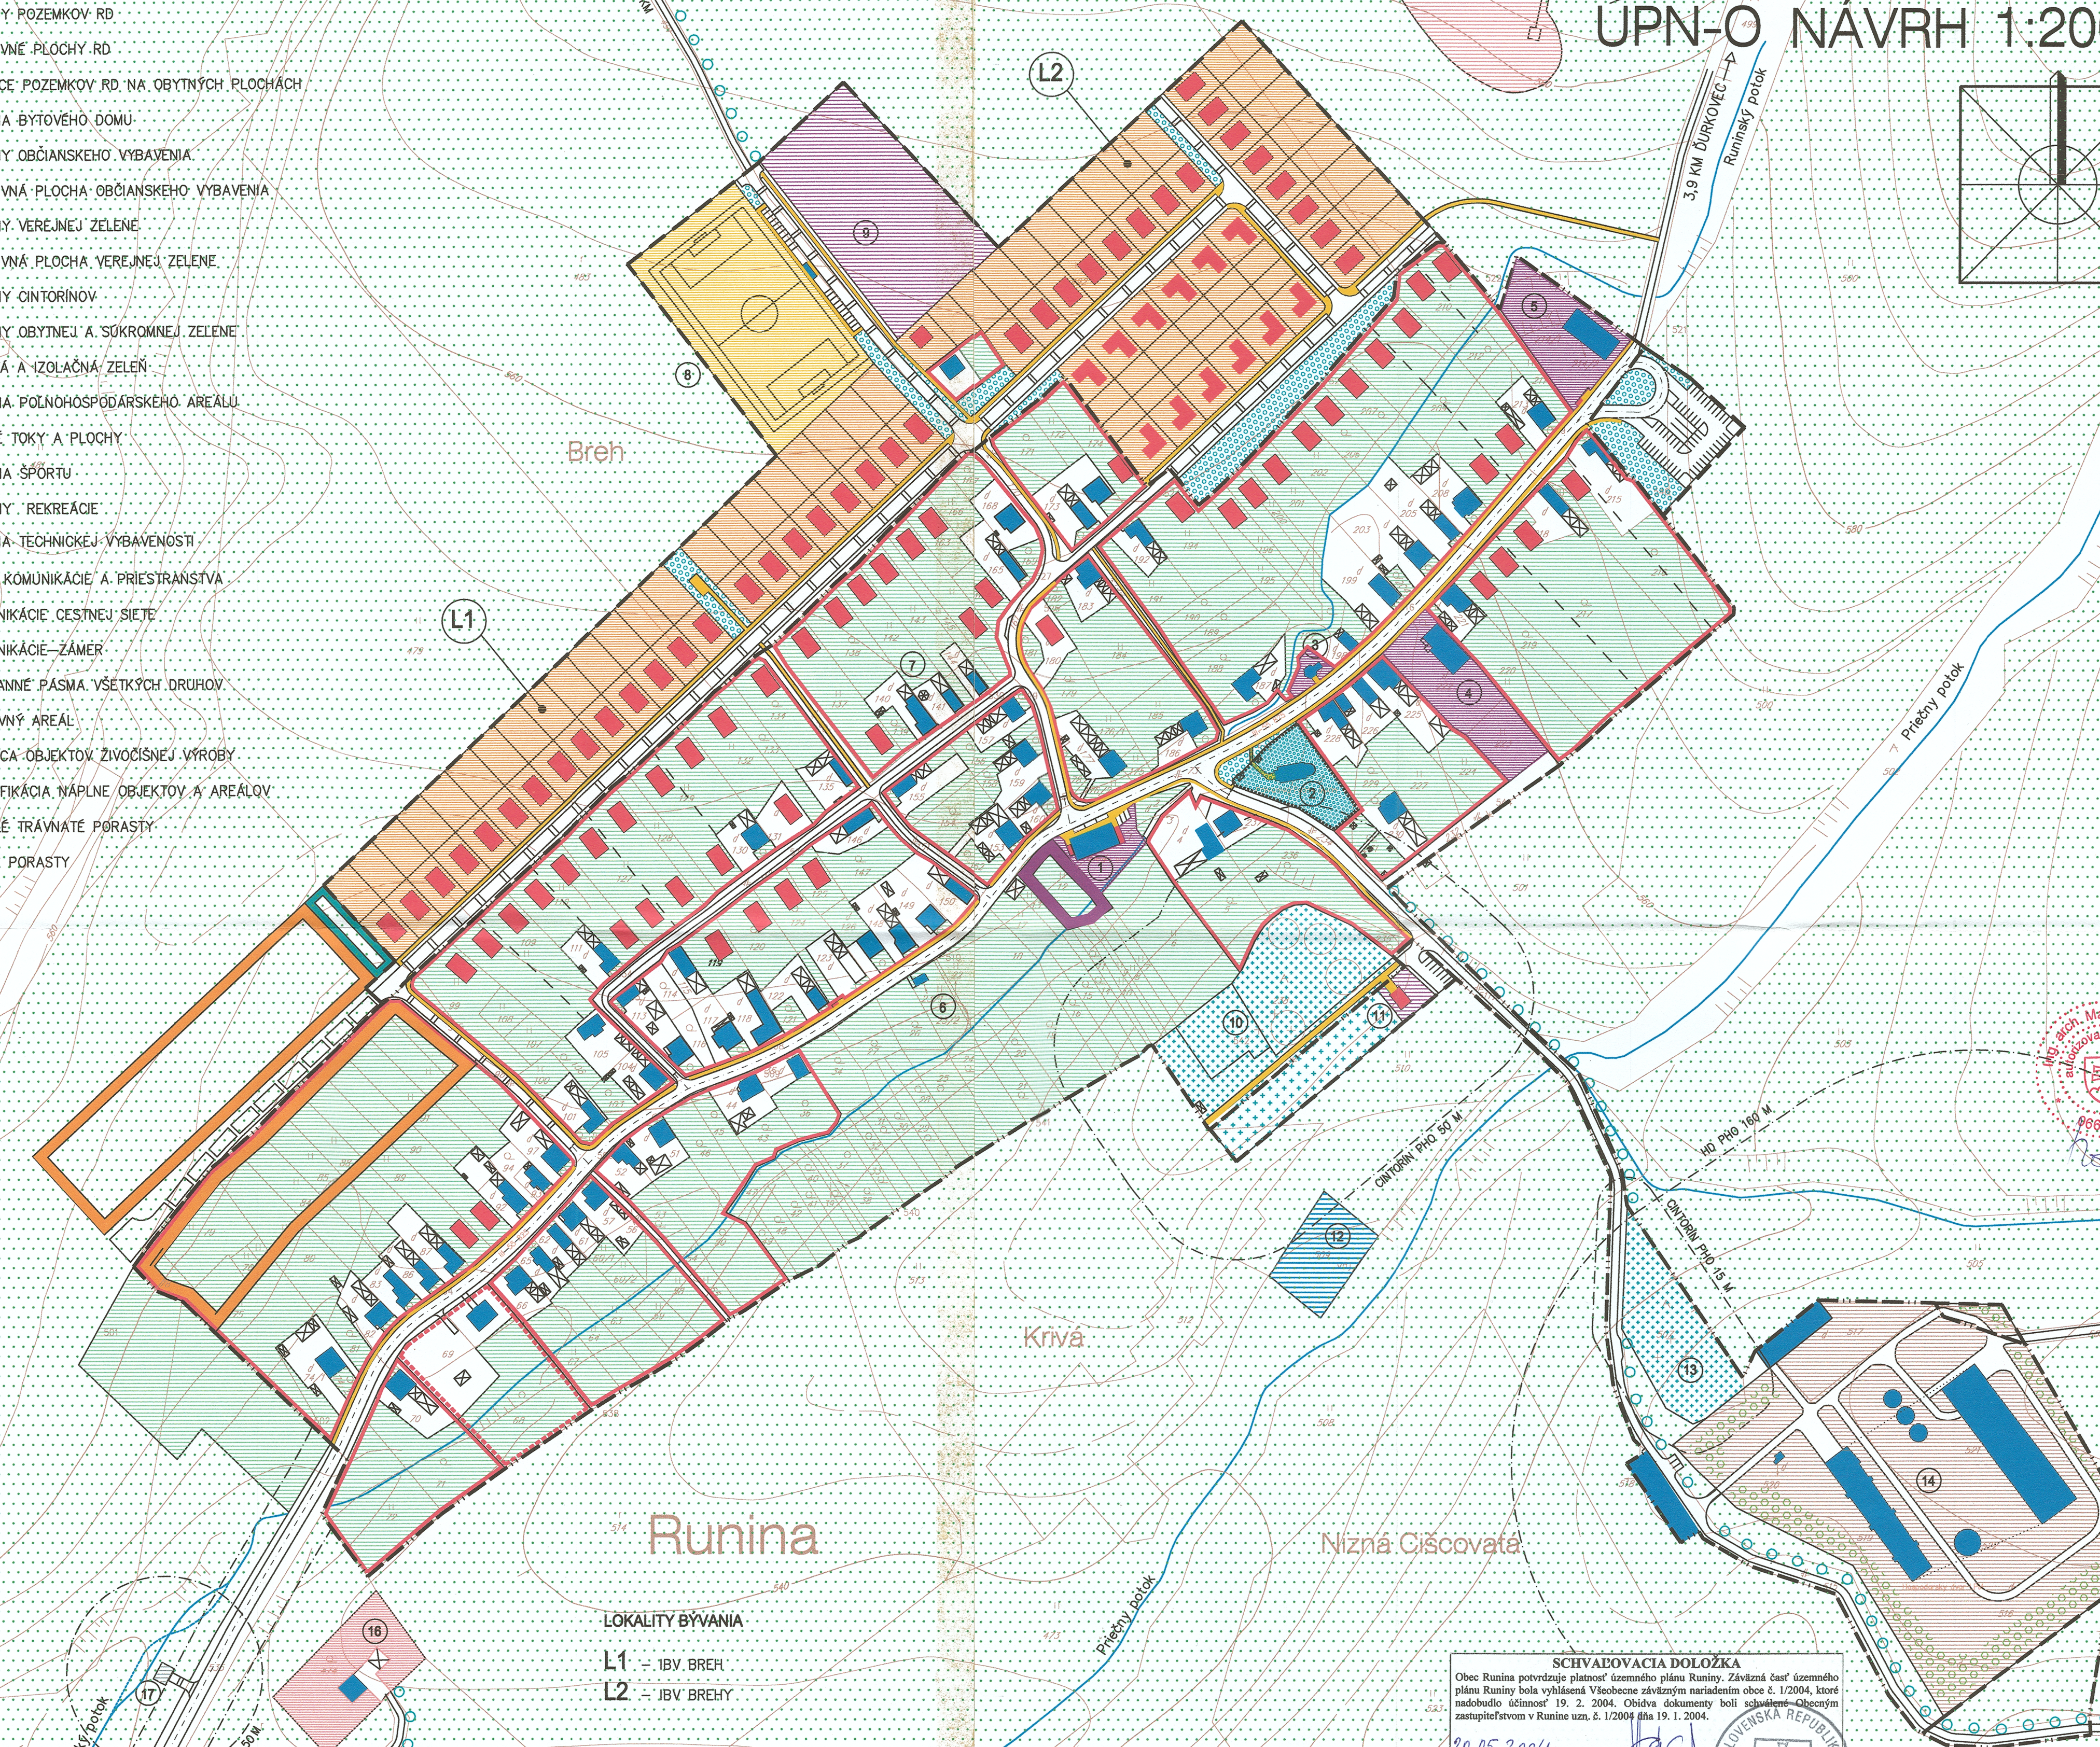

Runina

LOKALITY BÝVANIA
L1 - I.BV BREH
L2 - I.BV BREHY

- | | |
|---|--|
| 1. OBECNÝ ÚRAD+TURISTICKÁ UBYTOVNÁ | 10. CINTORIN |
| 2. KOSTOL PRAVOSLÁVNÝ | 11. DOM SMŤTKU |
| 3. POTRAVINY, MASO-ÚDENINY, OVOCIE-ZELENINA | 12. POŽIARNA NÁDRŽ |
| 4. ŠKOLA V PRÍRODE (STARÁ ZŠ 1-4) | 13. CINTORIN VOJAKOV (PADLÍ V 1.SV. VOJNE) |
| 5. PENZIÓN (STARÁ KASÁREŇ) | 14. HOSPODÁRSKY DVOR RUNINA LPM s.p. ULIC |
| 6. KOVAČSKÁ VYHŇA | 15. AREÁL LYŽIARSKÉHO VLEKU |
| 7. POHOSTINSTVO | 16. CHATA KRIVEC |
| 8. AREÁL FUTBALOVÉHO IHRIŠKA | 17. ČOV |
| 9. AREÁL PENZIÓNU | |

SCHVAĽOVACIA DOLOŽKA
 Obec Runina potvrdzuje platnosť územného plánu Runiny. Závazná časť územného plánu Runiny bola vyhlásená Všeobecne záväzným nariadením obce č. 1/2004, ktoré nadobudlo účinnosť 19. 2. 2004. Obitva dokumenty boli schvátené Obecným zastupiteľstvom v Runine uzn. č. 1/2004 dňa 19. 1. 2004.

20.05.2004
 Dátum
 Anna Láclavová, starostka



NÁZOV ZÁKAZKY	
RUNINA-ÚZEMNÝ PLÁN OBCE -NÁVRH	
NÁZOV VÝKRESU	
KOMPLEXNÝ URBANISTICKÝ NÁVRH	
URBANIZMUS	ING. ARCH. ŠKRIPKO ANTON
DOPRAVA	ING. ARCH. LEGDAN MICHAL
TEPLO	ING. JACKANIN ANDREJ
PPF	ING. KAČALA JÁN
ING. SENAJ ŠTEFAN	ING. ARCH. LEGDAN MICHAL
ING. SENAJ ŠTEFAN	
ELI + TELEKOMUNIKÁCIE	
ING. KOMANICKÝ ALEXANDER	

PROJEK	
Ing. arch. Michal LEGDAN	
Mozarykova 16	
080 01 PREŠOV	
Č. ZÁK.	03/2003
STUPEŇ	ÚPN-O
MIERKA	1:2000
FORMÁT	6A4
DÁTUM	IX.2003
ARCH. Č.	