



RUNINA

ÚPN-O NÁVRH 1:2000

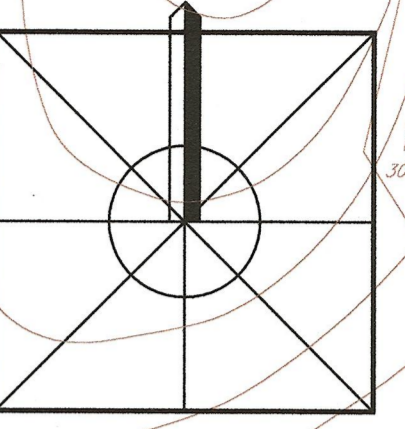

STAV	NÁVRH	LEGENDA
[Symbol]	[Symbol]	HRANICA RIEŠENÉHO ÚZEMIA HL. VÝKRESU
[Symbol]	[Symbol]	HRANICA ZASTAVANÉHO ÚZEMIA K 1.1.1990
[Symbol]	[Symbol]	VODNÉ TOKY A PLOCHY
[Symbol]	[Symbol]	PRÍVODNÉ VODOVODNÉ POTRUBIE
[Symbol]	[Symbol]	ROZVODNÉ VODOVODNÉ POTRUBIE
[Symbol]	[Symbol]	SPLAŠKOVÁ KANALIZÁCIA
[Symbol]	[Symbol]	ČOV
[Symbol]	[Symbol]	ČISTIAREN ODPADOVÝCH VÔD
[Symbol]	[Symbol]	OCHRANNÉ PÁSMA VŠETKÝCH DRUHOV

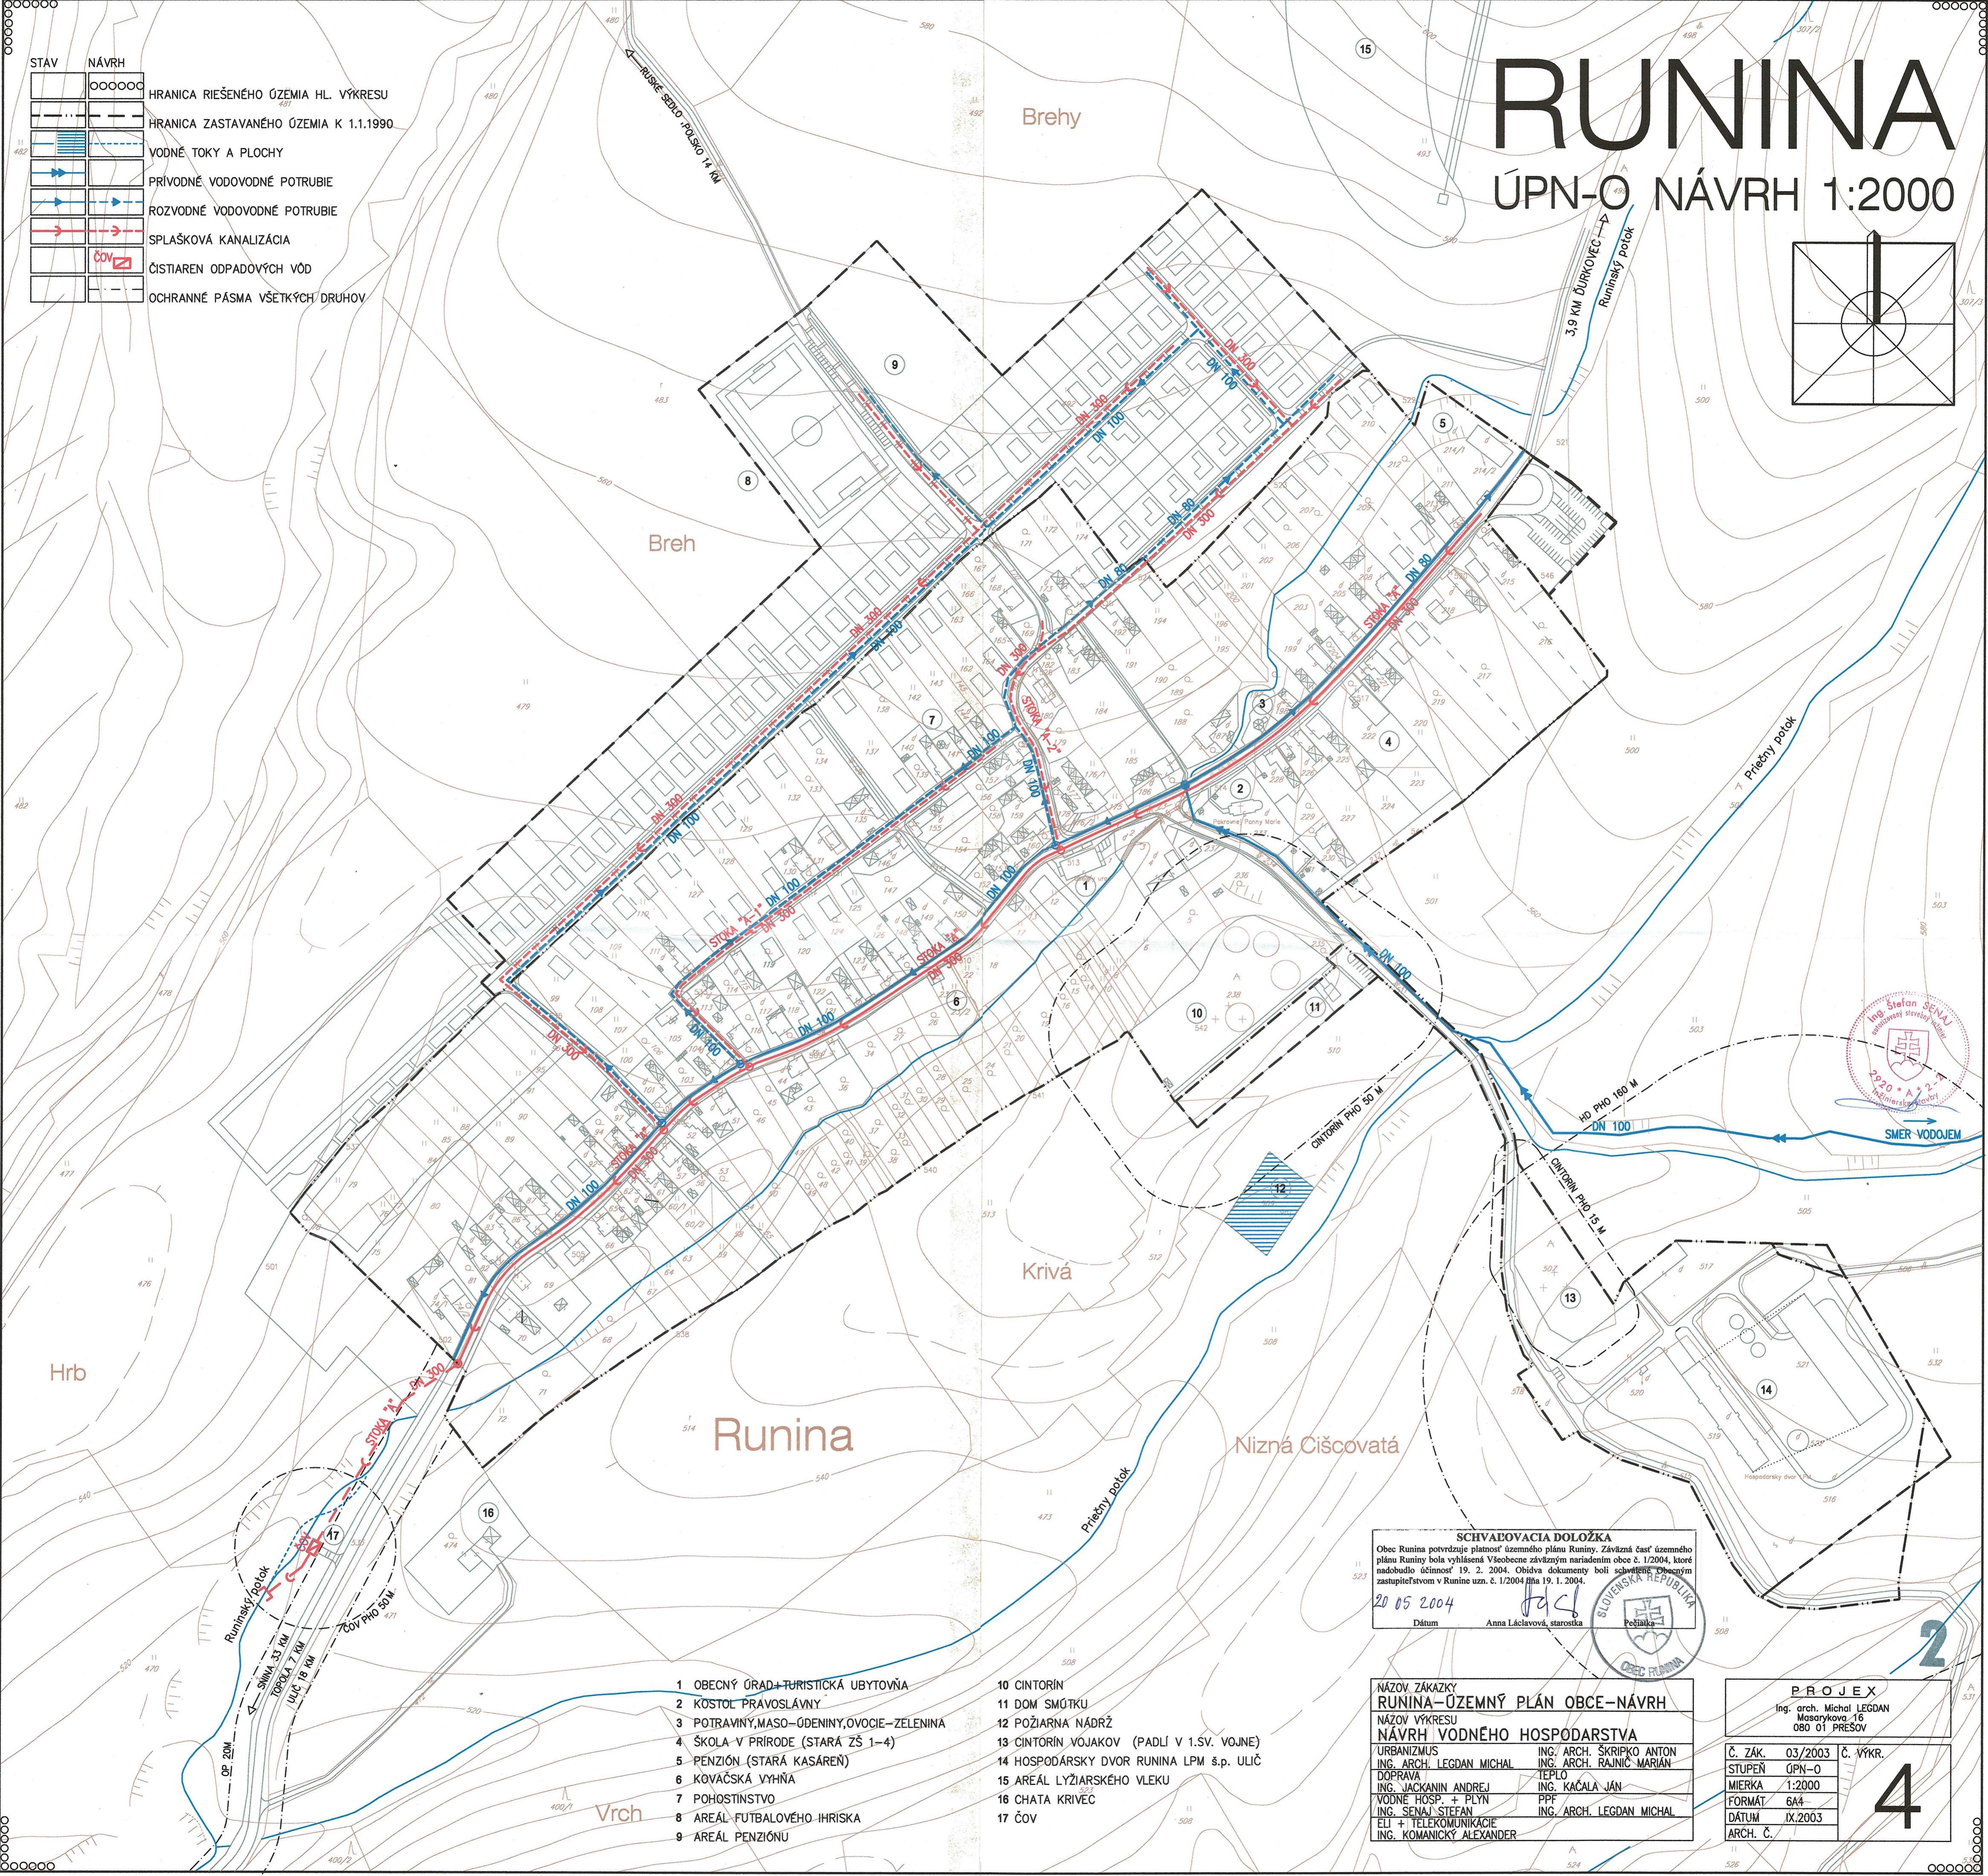

SCHVAĽOVACIA DOLOŽKA
 Obec Runina potvrdzuje platnosť územného plánu Runiny. Závazná časť územného plánu Runiny bola vyhlásená Všeobecne záväzným nariadením obce č. 1/2004, ktoré nadobudlo účinnosť 19. 2. 2004. Obidva dokumenty boli schválené Obecným zastupiteľstvom v Runine uzn. č. 1/2004 dňa 19. 1. 2004.

20.05.2004
 Dátum
 Anna Láclavová, starostka
 Podpísaná
 Podpísaná

NÁZOV ZÁKAZKY
 RUNINA-ÚZEMNÝ PLÁN OBCE-NÁVRH

NÁZOV VÝKRESU
 NÁVRH VODNÉHO HOSPODÁRSTVA

URBANIZMUS	ING. ARCH. ŠKRIPKO ANTON
ING. ARCH. LEGDAN MICHAL	ING. ARCH. RAJNIC MARIÁN
DOPRAVA	TEPLO
ING. JACKANIN ANDREJ	ING. KAČALA JÁN
VODNÉ HOSP. + PLYN	PPF
ING. SENAJ STEFAN	ING. ARCH. LEGDAN MICHAL
ELI + TELEKOMUNIKÁCIE	
ING. KOMANICKÝ ALEXANDER	

PROJEK
 Ing. arch. Michal LEGDAN
 Mesárovska 16
 080 01 PREŠOV

Č. ZÁK.	03/2003	Č. VÝKR.
STUPEŇ	ÚPN-0	
MIERKA	1:2000	
FORMÁT	6A4	
DÁTUM	IX.2003	
ARCH. Č.		

- | | |
|---|---|
| 1 OBECNÝ ÚRAD+TURISTICKÁ UBYTOVŇA | 10 CINTORÍN |
| 2 KOSTOL PRÁVOSLÁVNÝ | 11 DOM SMŮTKU |
| 3 POTRAVINY,MASO-ÚDENINY,OVOCIE-ZELEININA | 12 POŽIARNA NÁDRŽ |
| 4 ŠKOLA V PRIRODE (STARÁ ZŠ 1-4) | 13 CINTORÍN VOJAKOV (PADLÍ V 1.SV. VOJNE) |
| 5 PENZIÓN (STARÁ KASÁREŇ) | 14 HOSPODÁRSKY DVOR RUNINA LPM s.p. ULIČ |
| 6 KOVAČSKÁ VYHŇA | 15 AREÁL LYŽIARSKÉHO VLEKU |
| 7 POHOSTINSTVO | 16 CHATA KRIVEC |
| 8 AREÁL FUTBALOVÉHO IHRSKA | 17 ČOV |
| 9 AREÁL PENZIÓNU | |