


# RUNINA

## ÚPN-O NÁVRH M 1:10 000

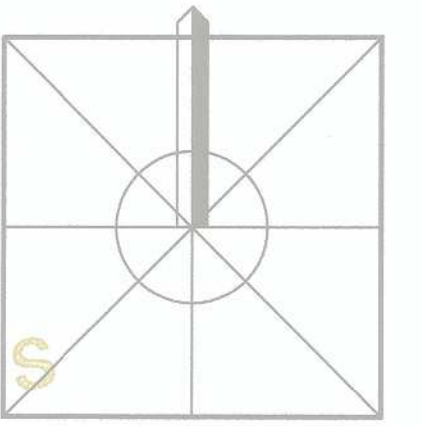


STAV	NÁVRH	
[Symbol]	[Symbol]	OBYTNÉ PLOCHY + ZÁMER
[Symbol]	[Symbol]	PLOCHA ŠPORTU
[Symbol]	[Symbol]	PLOCHY REKREÁCIE
[Symbol]	[Symbol]	PLOCHY CINTORINOV
[Symbol]	[Symbol]	PLOCHA POĽNOHOSPODÁRSKEHO AREÁLU
[Symbol]	[Symbol]	VODNÉ TOKY A PLOCHY
[Symbol]	[Symbol]	HRANICA ŠTÁTOV
[Symbol]	[Symbol]	HRANICE KATASTROV
[Symbol]	[Symbol]	HRANICA ZASTAVANÉHO ÚZEMIA K 1.1.1990
[Symbol]	[Symbol]	HRANICA ÚZ. ZOBRAZ. VO VÝKRESOCH M 1:2000
[Symbol]	[Symbol]	PÁSMO HYGIENICKEJ OCHRANY
[Symbol]	[Symbol]	CESTA III. TRIEDY
[Symbol]	[Symbol]	PRAMENISKO
[Symbol]	[Symbol]	VODOJEM
[Symbol]	[Symbol]	VODOVOD - HLAVNÉ TRASY
[Symbol]	[Symbol]	ČISTIAREN ODPADOVÝCH VOD
[Symbol]	[Symbol]	SPLAŠKOVÁ KANALIZÁCIA
[Symbol]	[Symbol]	EL. TRAFOSTANICA
[Symbol]	[Symbol]	VZDUŠNÉ EL. VEDENIE 22 kV
[Symbol]	[Symbol]	KABELOVÉ EL. VEDENIE 22 kV
[Symbol]	[Symbol]	TECHNOLÓGICKÝ TF UZOL
[Symbol]	[Symbol]	TELEVIZNÝ VYKRIVAČ
[Symbol]	[Symbol]	TURISTICKÉ ZNAČENÉ TRASY
[Symbol]	[Symbol]	CYKLOTURISTICKÉ TRASY
[Symbol]	[Symbol]	TÁBORISKO POLONINSKÝ POTOK
[Symbol]	[Symbol]	CINTORIN ŽIDOVSKÝ
[Symbol]	[Symbol]	CINTORIN NA SKLADOCH
[Symbol]	[Symbol]	CINTORIN ZANIKNUTEJ OBCE SMREKOVICA
[Symbol]	[Symbol]	MIESTO PAMÄTNÉ S POMNIKOM (PADLI V 1. SVETOVEJ VOJNE)
[Symbol]	[Symbol]	LOKALITA TRI STUDNICKY A VEĽKOU VODOU

STAV	NÁVRH	
[Symbol]	[Symbol]	OBYTNÉ PLOCHY
[Symbol]	[Symbol]	HRANICA ZASTAVANÉHO ÚZEMIA
[Symbol]	[Symbol]	PRÍRODNÁ REZERVÁCIA (PR) VEĽKÝ BUKOVEC
[Symbol]	[Symbol]	EKOLOGICKÝ VÝZNAMNÝ SEGMENT KRAJINY JARABÁ SKALA (EVSK4)
[Symbol]	[Symbol]	REGIONÁLNY BIKOKORIDOR ULIČKA RBK3
[Symbol]	[Symbol]	GENOFONDOVÁ LOKALITA POTOK ULIČKA (GL27)
[Symbol]	[Symbol]	CHRÁNENÉ VTÁČIE ÚZEMIE BUKOVSKÉ VRCHY (SKCHVU002)
[Symbol]	[Symbol]	ÚZEMIE EURÓPSKEHO VÝZNAMU BUKOVSKÉ VRCHY (SKUEV0229)
[Symbol]	[Symbol]	PREDPOKLADANÉ ARCHEOLOGICKÉ NÁLEZISKÁ
[Symbol]	[Symbol]	NEHNUTELNÉ NÁRODNÉ KULTÚRNE PAMIATKY
[Symbol]	[Symbol]	SVAHOVÉ DEFORMÁCIE - POTENCIÁLNE
[Symbol]	[Symbol]	SVAHOVÉ DEFORMÁCIE - STABILIZOVANÉ
[Symbol]	[Symbol]	SKLÁDKA ODPADOV ODOVEZENÁ (2)
[Symbol]	[Symbol]	VYPUŠŤA SA

STAV	NÁVRH	
[Symbol]	[Symbol]	HRANICA NÁRODNÉHO PARKU POLONINY
[Symbol]	[Symbol]	PROVINCIÁLNE BIOCENTRUM (BC-P)
[Symbol]	[Symbol]	NADREGIONÁLNE BIOCENTRUM (BC-NR)
[Symbol]	[Symbol]	NADREGIONÁLNY BIKOKORIDOR (BK-NR)
[Symbol]	[Symbol]	REGIONÁLNY BIKOKORIDOR (BK-R)
[Symbol]	[Symbol]	MIESTNE BIKOKORIDORY (BK-M)
[Symbol]	[Symbol]	NÁRODNÁ PRÍRODNÁ REZERVÁCIA (NPR)
[Symbol]	[Symbol]	OCHRANNE PÁSMO NPR
[Symbol]	[Symbol]	PRÍRODNÁ PAMIATKA (PP)
[Symbol]	[Symbol]	LESY OCHRANNE
[Symbol]	[Symbol]	LESY OSOBITNEHO URČENIA
[Symbol]	[Symbol]	PRIESTOR EKOLOGICKÝ ŠTANDARŤ
[Symbol]	[Symbol]	POLNOHOSPODÁRSKY POODNY FOND
[Symbol]	[Symbol]	GENOFONDOVÉ PLOCHY

STAV	NÁVRH	
[Symbol]	[Symbol]	LINIOVÁ ZELEN
[Symbol]	[Symbol]	IZOLAČNÁ ZELEN
[Symbol]	[Symbol]	OPATRENIA NA PLOCHÁCH SO SKLONOM 7°-12° (SILNÁ ERÓZIA)
[Symbol]	[Symbol]	OPATRENIA NA PLOCHÁCH SO SKLONOM NAD 12° (EXTREMNÁ ERÓZIA)

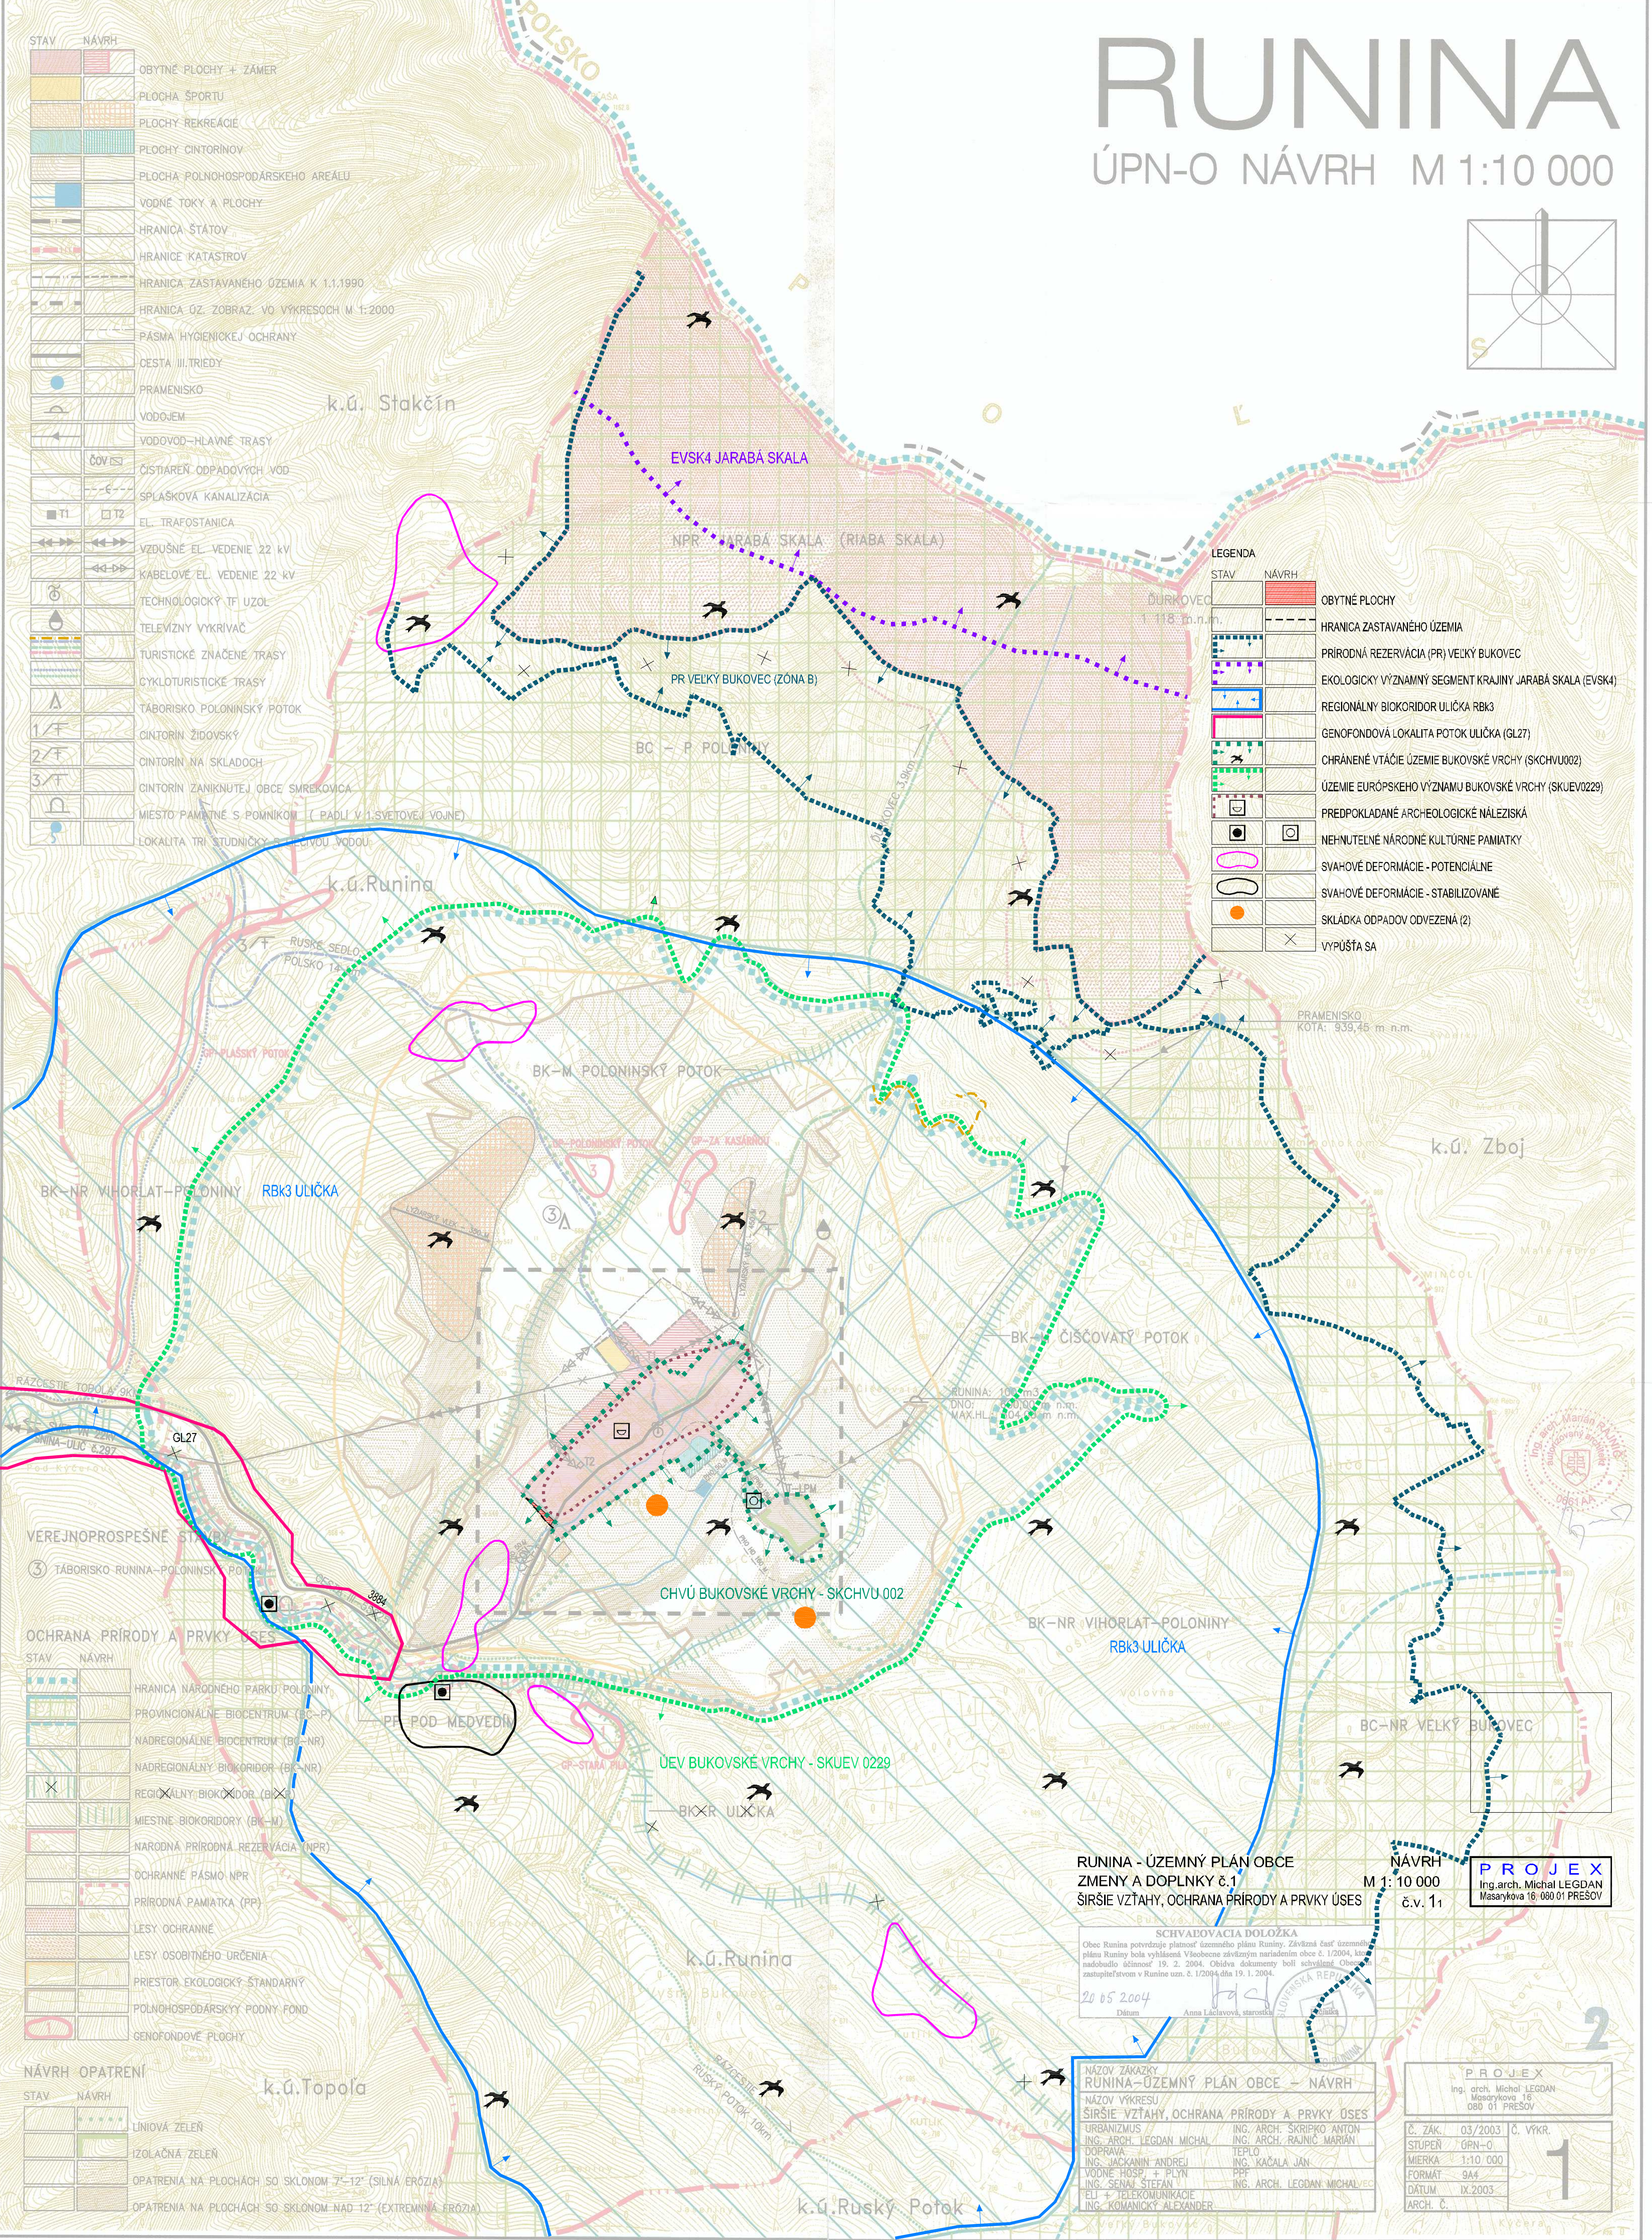

RUNINA - ÚZEMNÝ PLÁN OBCE  
ZMENY A DOPLNKY Č.1  
ŠIRŠIE VZŤAHY, OCHRANA PRÍRODY A PRVKY ÚSES

NÁVRH M 1:10 000  
č.v. 11

**PROJEX**  
Ing. arch. Michal LEGDAN  
Masarykova 18,  
080 01 PREŠOV

**SCHVAĽOVACIA DOLOŽKA**  
Obec Runina potvrdzuje platnosť územného plánu Runiny. Záväzná časť územného plánu Runiny bola vyhlásená Všeobecne záväzným nariadením obce č. 1/2004, ktorým nadobudlo účinnosť 19. 2. 2004. Obidva dokumenty boli schválené Obecným zastupiteľstvom v Runine uzn. č. 1/2004 dňa 19. 1. 2004.

20.05.2004  
Dátum  
Anna Lacišová, starostka

NÁZOV ZAKAZKY  
RUNINA-ÚZEMNÝ PLÁN OBCE - NÁVRH  
NÁZOV VÝKRESU  
ŠIRŠIE VZŤAHY, OCHRANA PRÍRODY A PRVKY ÚSES

URBANIZMUS	ING. ARCH. SKRIPKO ANTON
ING. ARCH. LEGDAN MICHAL	ING. ARCH. RAJNÍC MARIÁN
DOPRAVA	ING. KAČALA JÁN
ING. JAKŠANIN ANDREJ	TEPLO
VODNÉ HŮSP. + PLYN	PPF
ING. SENAJ ŠTEFAN	ING. ARCH. LEGDAN MICHAL/EC
ELI + TELEKOMUNIKÁCIE	ING. KOMANICKÝ ALEXANDER

**PROJEX**  
Ing. arch. Michal LEGDAN  
Masarykova 18,  
080 01 PREŠOV

Č. ZÁK.	03/2003	Č. VÝKR.
STUPEŇ	ÚPN-O	
MIERKA	1:10 000	
FORMÁT	A4	
DÁTUM	IX.2003	
ARCH. Č.		1