



# RUNINA

## ÚPN-O NÁVRH 1:2000

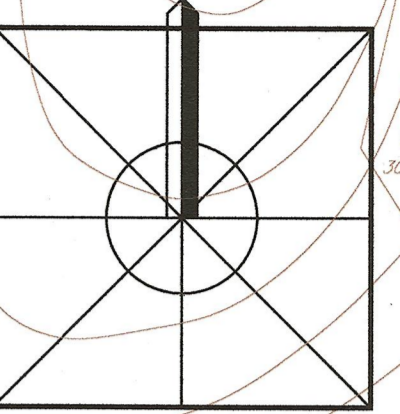

STAV	NÁVRH	LEGENDA
	○○○○○○	HRANICA RIEŠENÉHO ÚZEMIA HL. VÝKRESU
	-----	HRANICA ZASTAVANÉHO ÚZEMIA K 1.1.1990
	-----	OCHRANNÉ PÁSMA VŠETKÝCH DRUHOV
	○	VEREJNOPROSPEŠNÉ STAVBY
	1	ROZŠÍRENIE CINTORINU
	2	AREÁL FUTBALOVÉHO IHRISKA
	4	REKONŠTRUKCIA CESTY III-55825
	5	REKONŠTRUKCIA MIESTNYCH KOMUNIKÁCIÍ
	6	MIESTNE KOMUNIKÁCIE
	7	CHODNÍK
	8	PARKOVISKA
	9	ČOV
	10	ÚPRAVA RUNINSKÉHO POTOKA
	11	TRAFOSTANICA T2
	---	STAVEBNÉ ČIARY

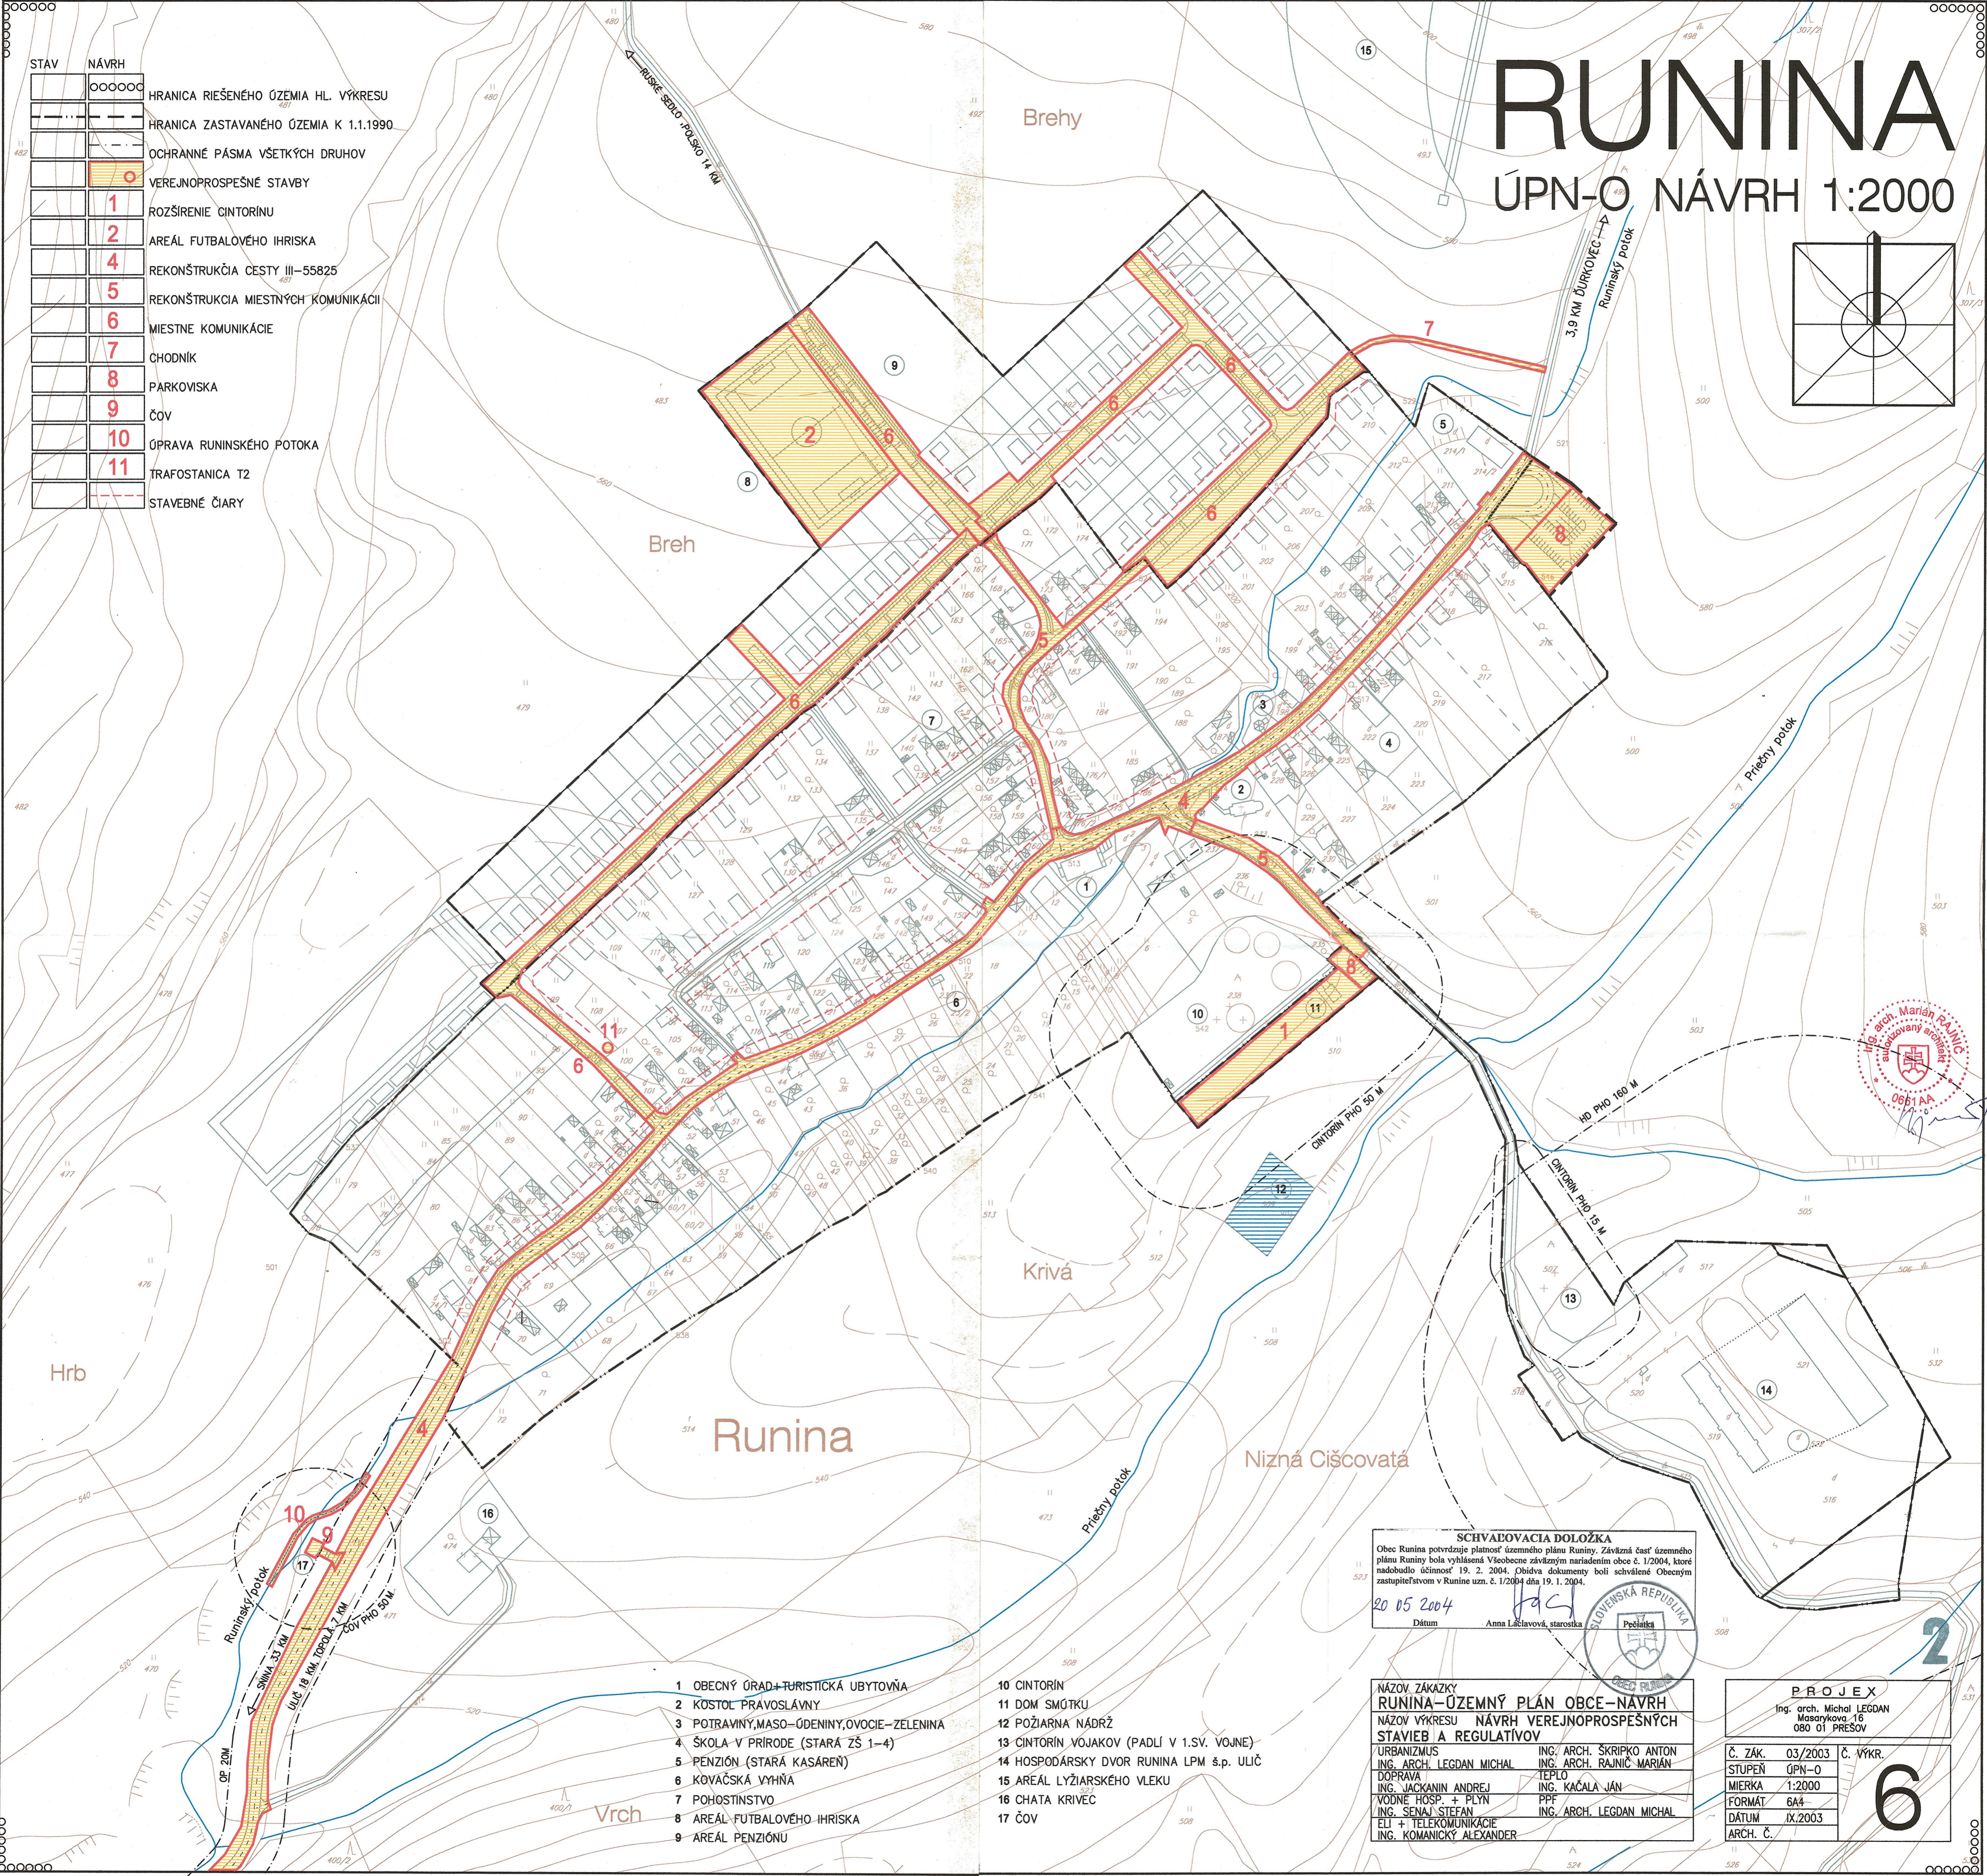

- 1 OBECNÝ ÚRAD+TURISTICKÁ UBYTOVŇA
- 2 KOSTOL PRÁVOSLÁVNY
- 3 POTRAVINY,MASO-ÚDENINY,OVOCIE-ZELENINA
- 4 ŠKOLA V PRIRODE (STARÁ ZŠ 1-4)
- 5 PENZIÓN (STARÁ KASÁREŇ)
- 6 KOVÁČSKA VYHŇA
- 7 POHOSTINSTVO
- 8 AREÁL FUTBALOVÉHO IHRISKA
- 9 AREÁL PENZIÓNU
- 10 CINTORÍN
- 11 DOM SMŔTKU
- 12 POŽIARNA NÁDRŽ
- 13 CINTORÍN VOJAKOV (PADLÍ V 1.SV. VOJNE)
- 14 HOSPODÁRSKY DVOR RUNINA LPM s.p. ULIČ
- 15 AREÁL LYŽIARSKÉHO VLEKU
- 16 CHATA KRIVEC
- 17 ČOV

**SCHVAĽOVACIA DOLOŽKA**  
 Obec Runina potvrdzuje platnosť územného plánu Runiny. Záväzná časť územného plánu Runiny bola vyhlásená Všeobecne záväzným nariadením obce č. 1/2004, ktoré nadobudlo účinnosť 19. 2. 2004. Objednáva dokumenty boli schválené Obecným zastupiteľstvom v Runine uzn. č. 1/2004 dňa 19. 1. 2004.

20.05.2004  
 Dátum Anna Láčľavová, starostka

NÁZOV ZÁKAZKY <b>RUNINA-ÚZEMNÝ PLÁN OBCE-NÁVRH</b>	
NÁZOV VÝKRESU <b>NÁVRH VEREJNOPROSPEŠNÝCH STAVIEB A REGULATÍVOV</b>	
URBANIZMUS ING. ARCH. LEGDAN MICHAL	ING. ARCH. ŠKRIPKO ANTON
DOPRAVA ING. JACKANIN ANDREJ	ING. ARCH. RAJNÍČ MARIÁN
VODNÉ HOSP. + PLYN ING. SENAJ STEFAN	TEPLO ING. KAČALA JÁN
ELI + TELEKOMUNIKÁCIE ING. KOMANICKÝ ALEXANDER	PPF ING. ARCH. LEGDAN MICHAL

<b>PROJEX</b> Ing. arch. Michal LEGDAN Masarykova 16 080 01 PREŠOV	
Č. ZÁK.	03/2003
STUPEŇ	OPN-O
MIERKA	1:2000
FORMÁT	6A4
DÁTUM	IX.2003
ARCH. Č.	