

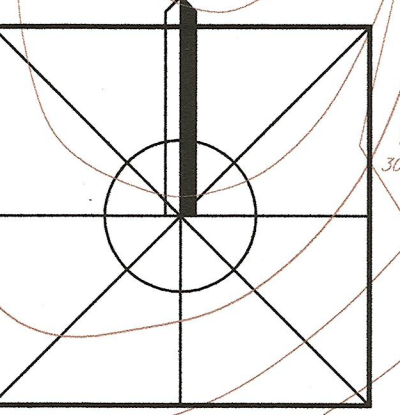


RUNINA

ÚPN-O NÁVRH 1:2000

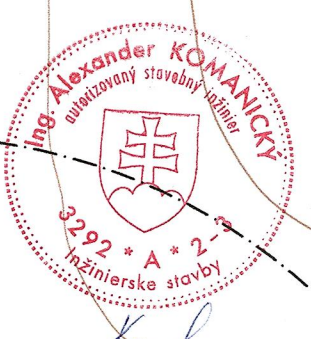

STAV	NÁVRH	LEGENDA
		HRANICA RIEŠENÉHO ÚZEMIA HL. VÝKRESU
		HRANICA ZASTAVANÉHO ÚZEMIA K 1.1.1990
		OCHRANNÉ PÁSMA VŠETKÝCH DRUHOV
		VEDENIE VN VZDUŠNÉ 22 KV
		VEDENIE VN VZDUŠNÉ 22 KV NA ZRUŠENIE
		VEDENIE VN KÁBELOVÉ 22 KV
		TRANSFORMAČNÁ STANICA
		VEDENIE NN VZDUŠNÉ
		VEDENIE NN VZDUŠNÉ NA ZRUŠENIE
		VEDENIE NN KÁBELOVÉ
		BOD NAPOJENIA
		TECHNOLÓGICKÝ TF UZOL
		SIETOVÝ ROZVADZAČ
		ÚLOŽNÝ TF KÁBEL
		VZDUSNÝ TF KÁBEL NA ZRUŠENIE

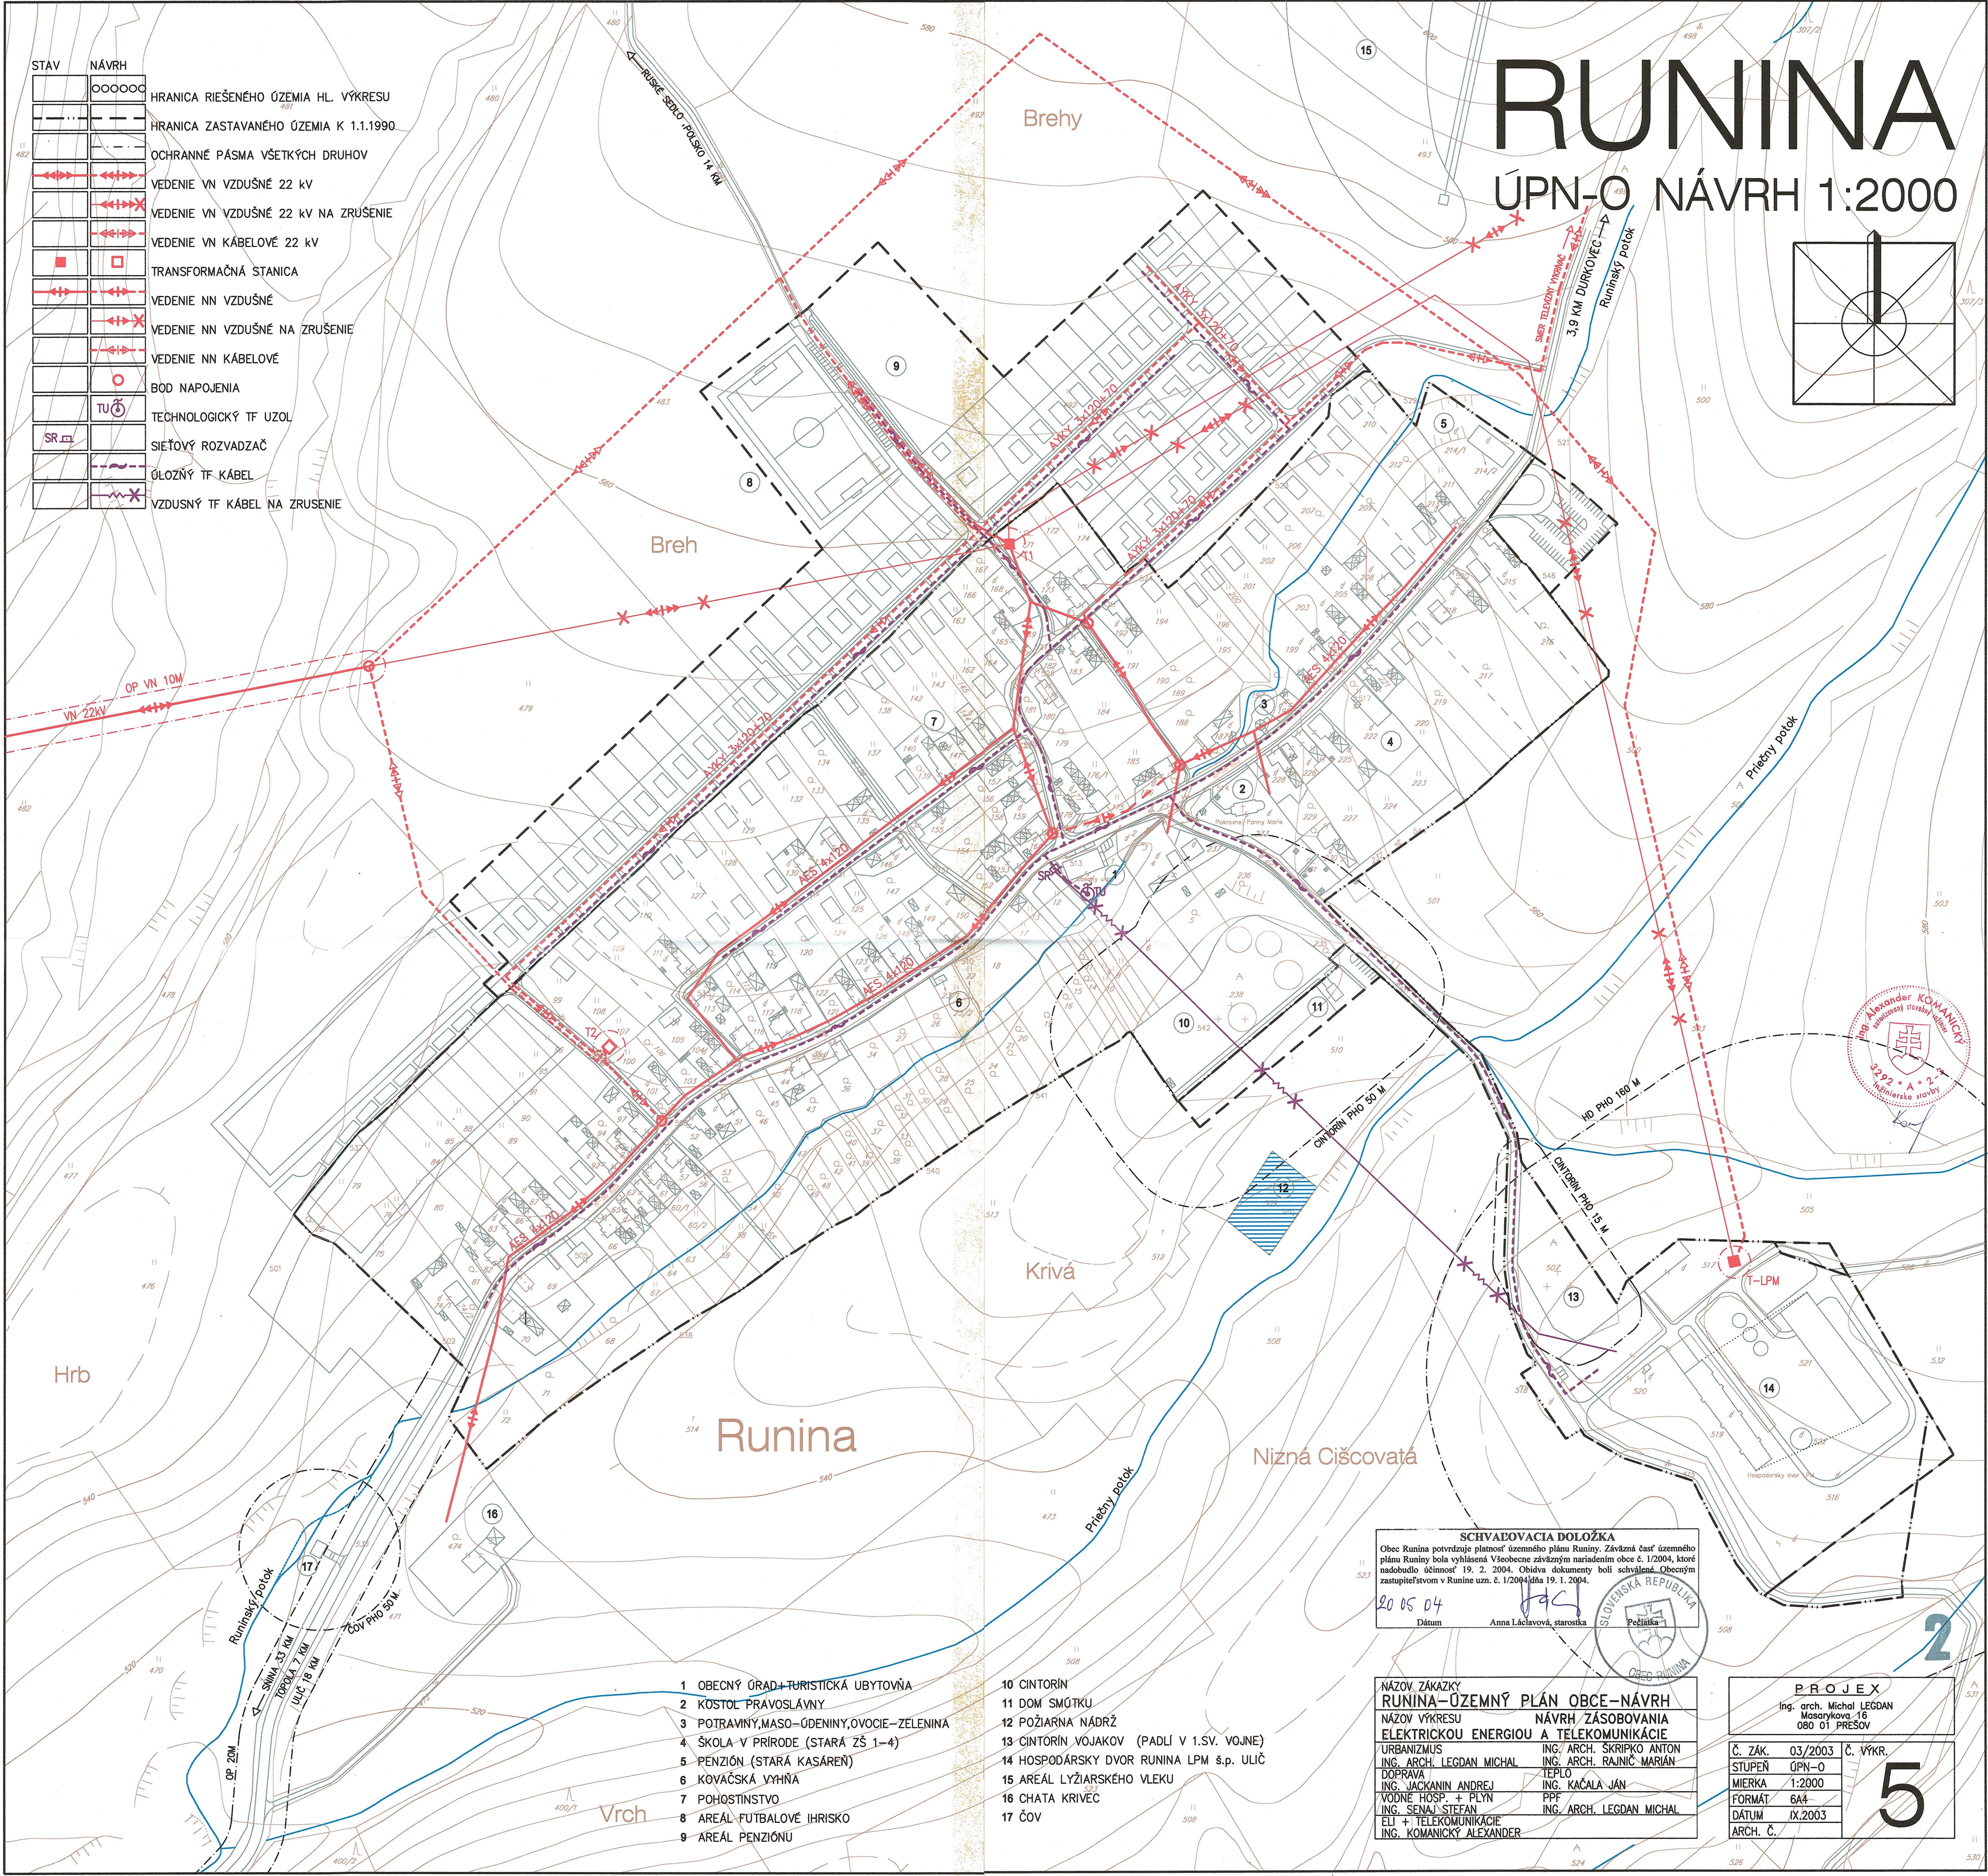

SCHVAEOVACIA DOLOŽKA
 Obec Runina potvrdzuje platnosť územného plánu Runina. Závazná časť územného plánu Runina bola vyhlásená Všeobecne záväzným nariadením obce č. 1/2004, ktoré nadobudlo účinnosť 19. 2. 2004. Očividná dokumenty boli schválené Obecným zastupiteľstvom v Runine uz. č. 1/2004 dňa 19. 1. 2004.

20.05.04
 Dátum Anna Láčalová, starostka

- | | |
|------------------------------------------|-------------------------------------------|
| 1 OBECNÝ ÚRAD+TURISTICKÁ UBYTOVŇA | 10 CINTORÍN |
| 2 KOSTOL PRÁVOSLÁVNÝ | 11 DOM SMŔTKU |
| 3 POTRAVINÝ,MASO-ÚDENINY,OVOCIE-ZELENINA | 12 POŽIARNA NÁDRŽ |
| 4 ŠKOLA V PRIRODE (STARÁ ZŠ 1-4) | 13 CINTORÍN VOJAKOV (PADLÍ V 1.SV. VOJNE) |
| 5 PENZIÓN (STARÁ KASÁREŇ) | 14 HOSPODÁRSKY DVOR RUNINA LPM š.p. ULIČ |
| 6 KOVAČSKÁ VYHŇA | 15 AREÁL LYŽIARSKÉHO VLEKU |
| 7 POHOSTINSTVO | 16 CHATA KRIVEC |
| 8 AREÁL FUTBALOVÉ IHRIŠKO | 17 ČOV |
| 9 AREÁL PENZIÓNU | |

NÁZOV ZÁKAZKY RUNINA-ÚZEMNÝ PLÁN OBCE-NÁVRH	
NÁZOV VÝKRESU NÁVRH ZÁSOBOVANIA ELEKTRICKOU ENERGIU A TELEKOMUNIKÁCIE	
URBANIZMUS	ING. ARCH. SKRIPKO ANTON
DOPRAVA	ING. ARCH. LEGDAN MICHAL
TEPLO	ING. ARCH. RAJNÍČ MARIÁN
PLYN	ING. JACKANIN ANDREJ
PPF	ING. KAČALA JÁN
ING. SENAJ STEFAN	
ING. ARCH. LEGDAN MICHAL	
ING. Komanický ALEXANDER	

PROJEK		
Ing. arch. Michal LEGDAN Masarykova 16 080 01 PREŠOV		
Č. ZÁK.	03/2003	Č. VÝKR.
STUPEN	ÚPN-O	
MIERKA	1:2000	
FORMÁT	6A4	
DÁTUM	IX.2003	
ARCH. Č.		

2

5